5 WEST

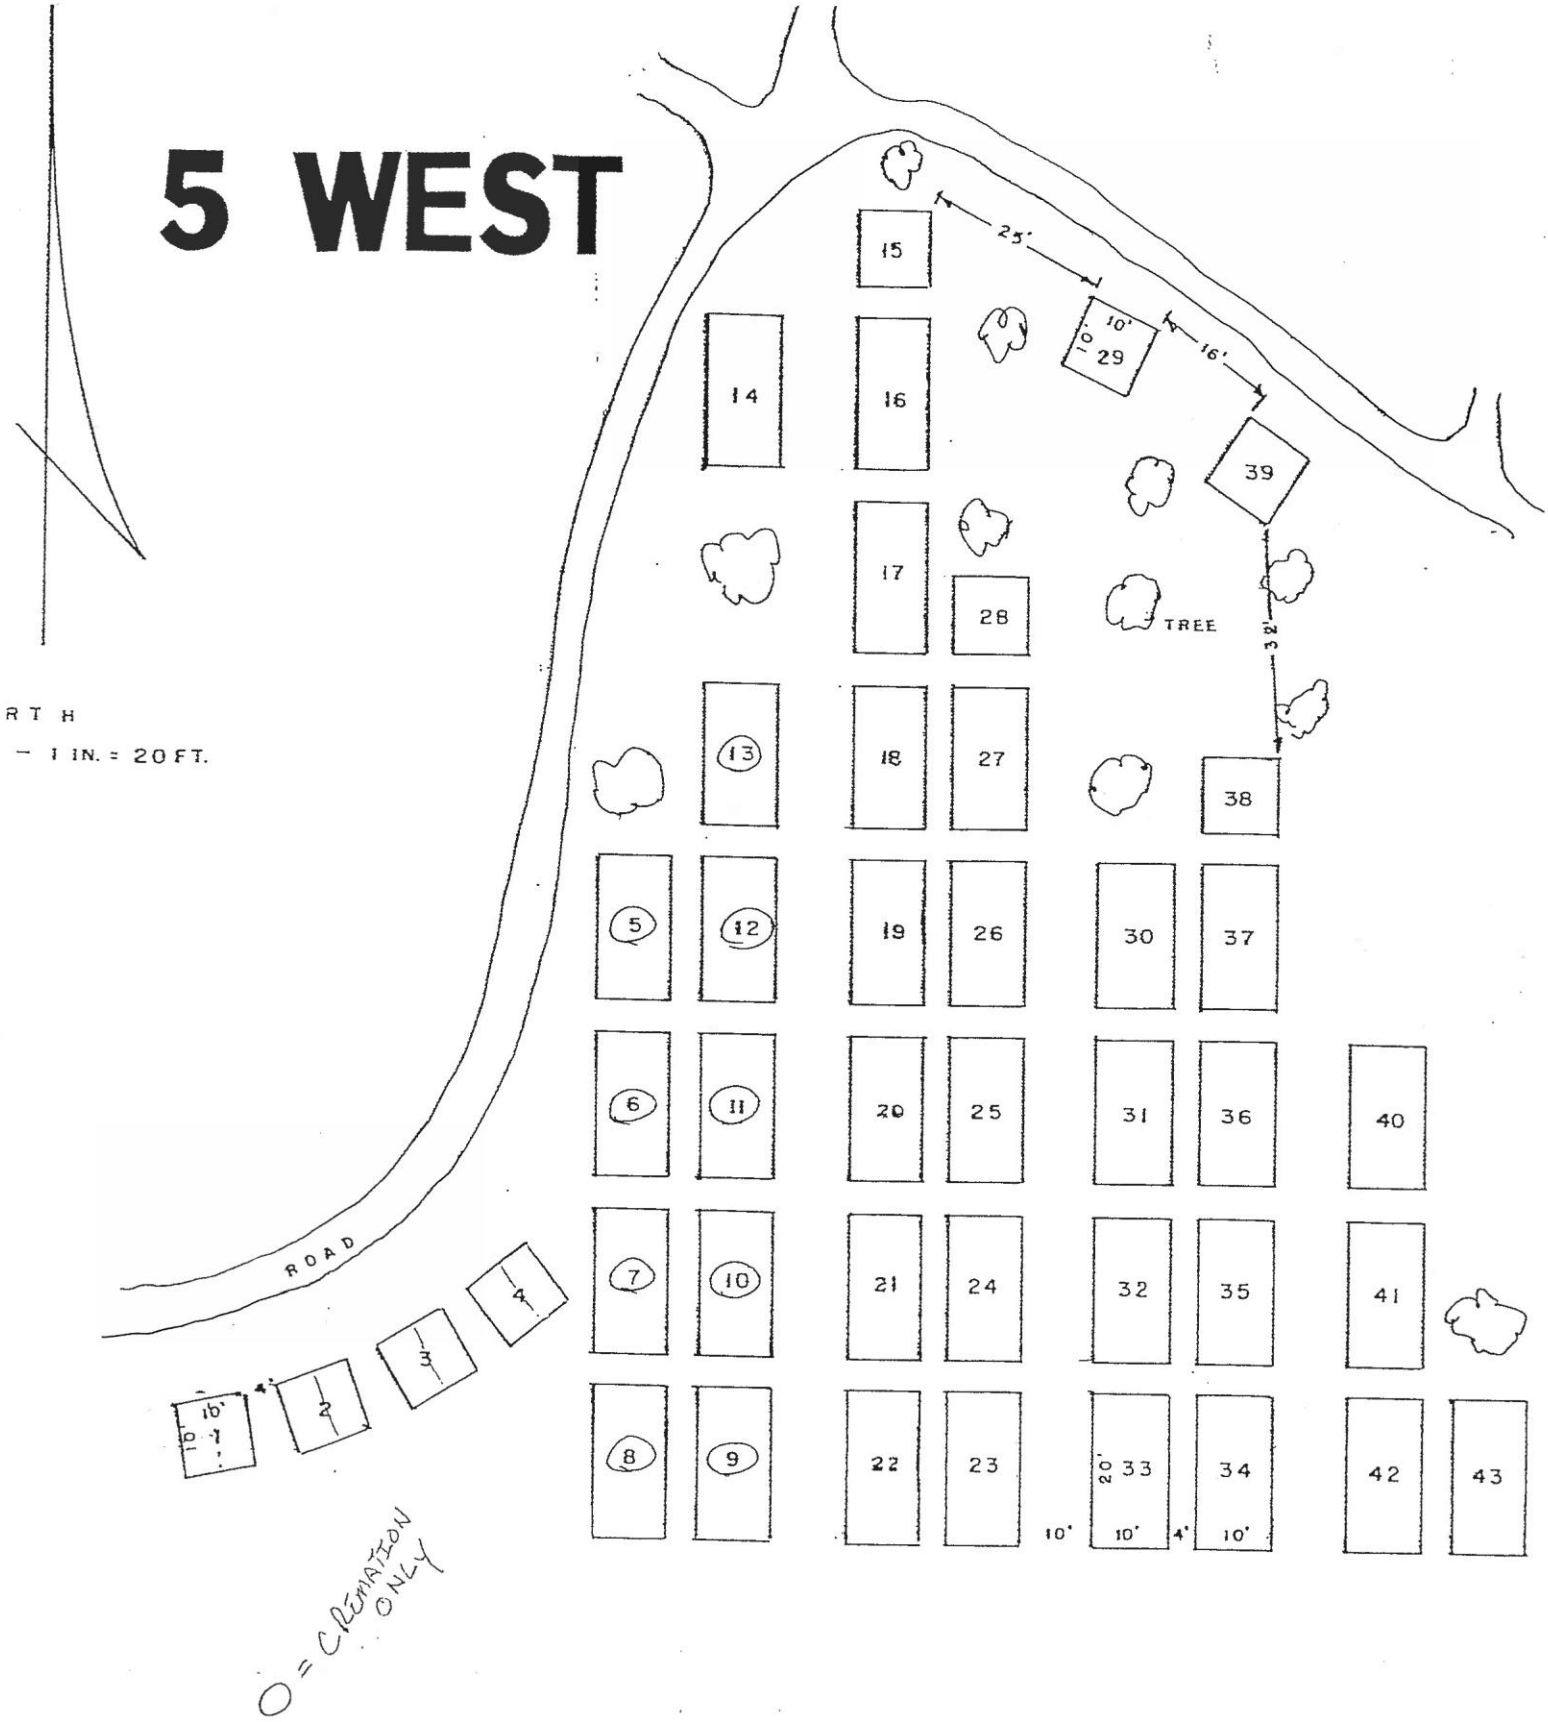
RTH
1 IN. = 20 FT.
ROAD
TREE
25'
16'
32'
10'
4'
20'
15
14
16
29
39
17
28
13
18
27
38
5
12
19
26
30
37
6
11
20
25
31
36
40
7
10
21
24
32
35
41
8
9
22
23
33
34
42
43
1
2
3
4
O = CREMATION ONLY